





INTEGRATION SUR SITE




PERSPECTIVE

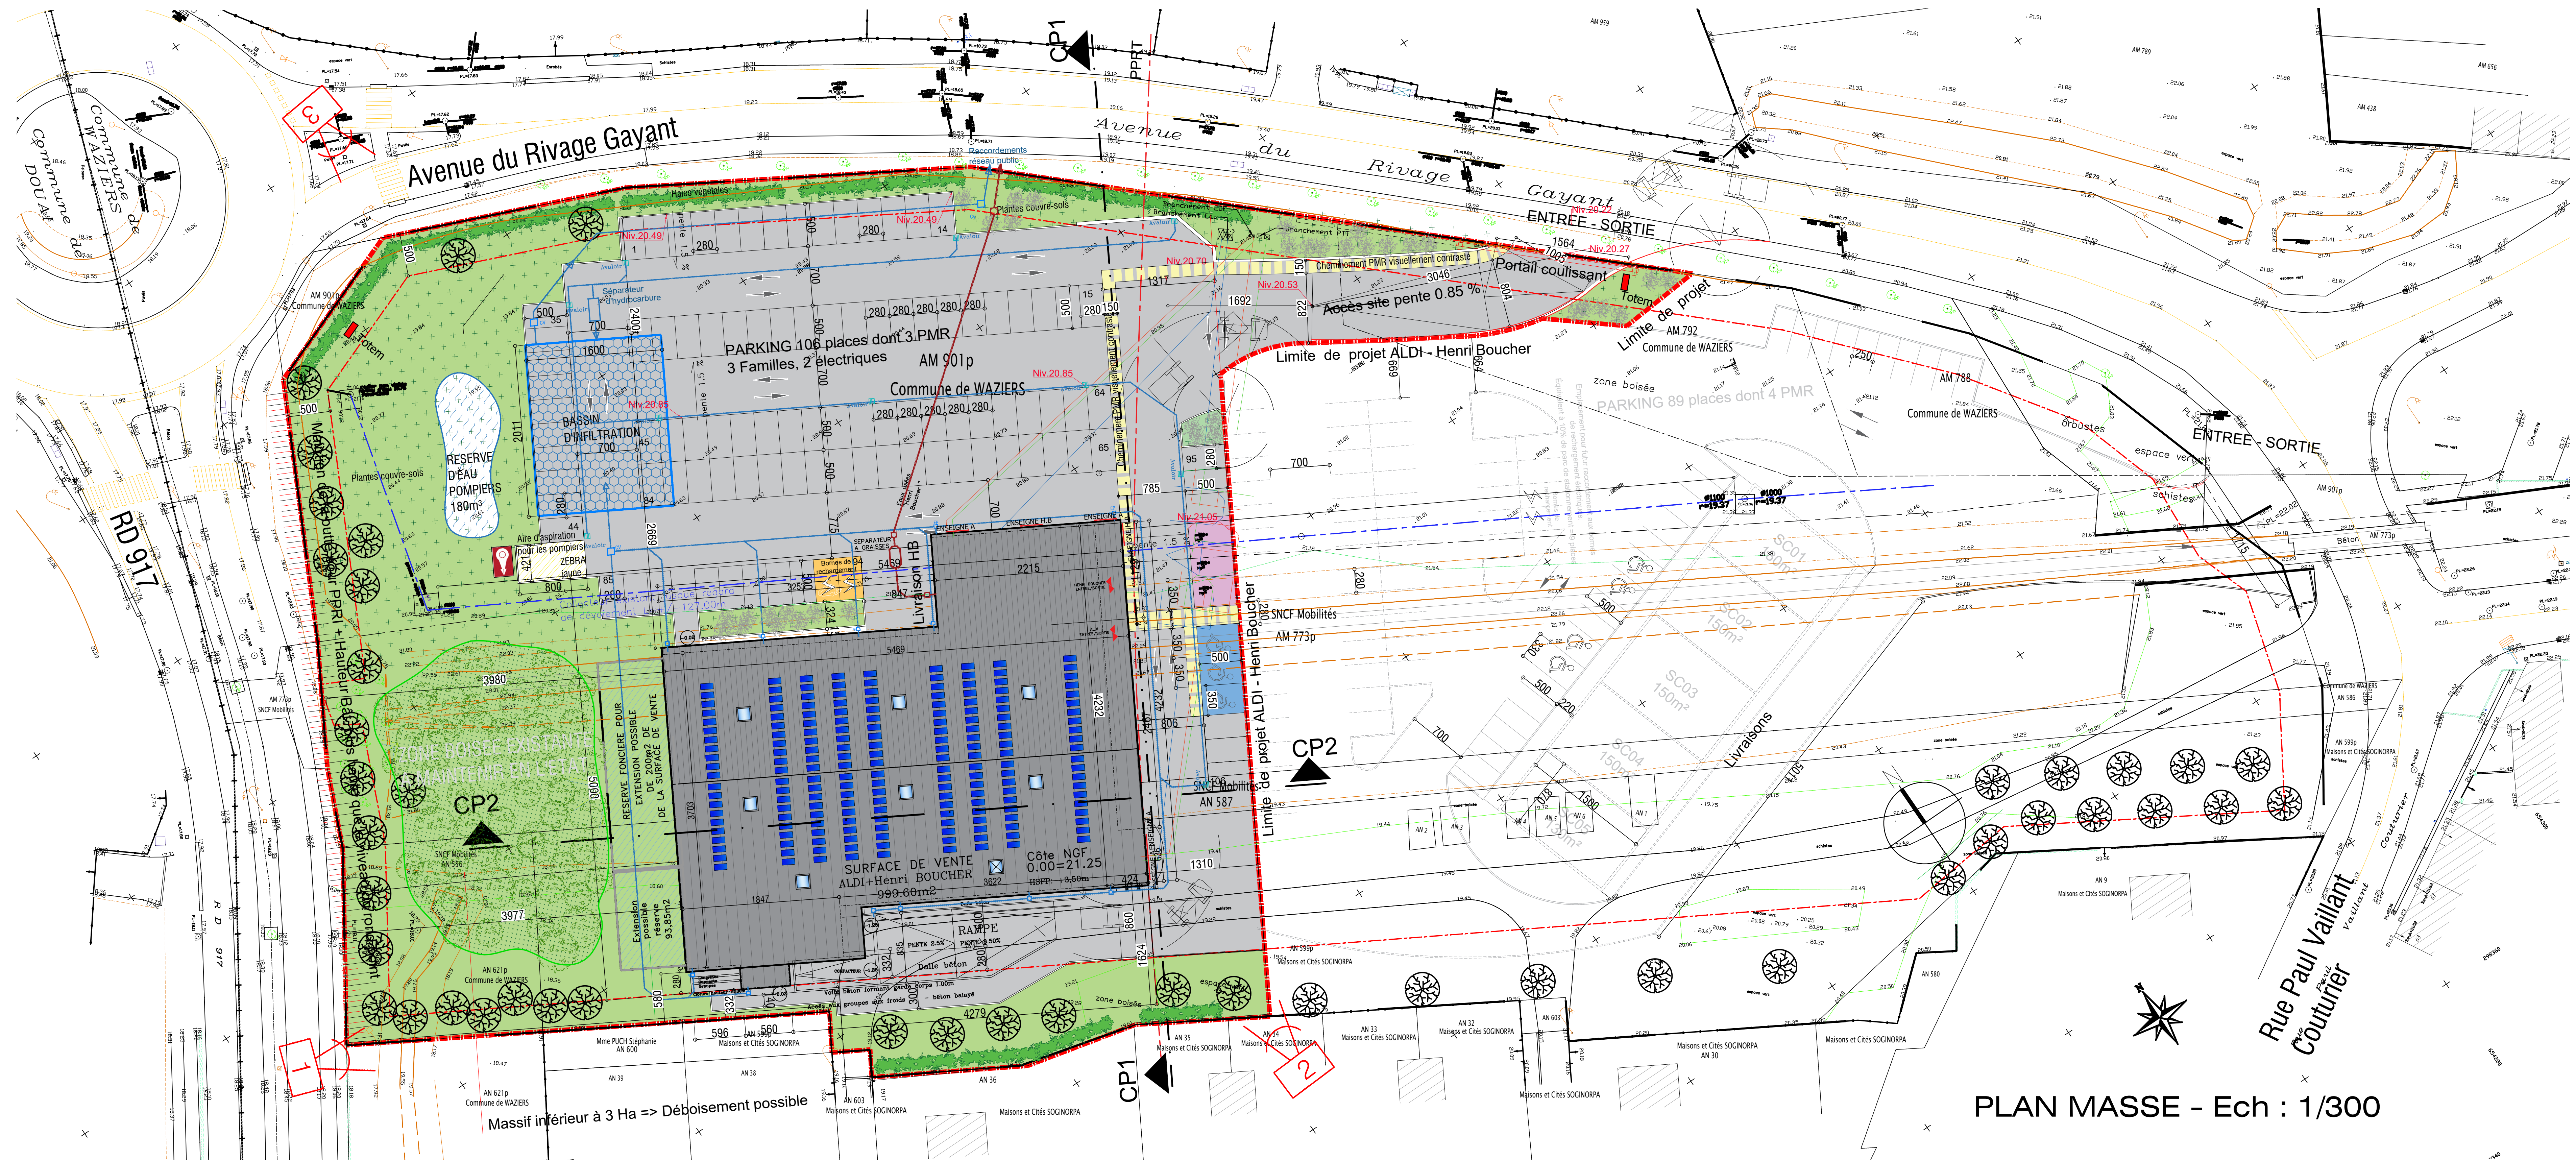

PLAN MASSE - Ech : 1/300

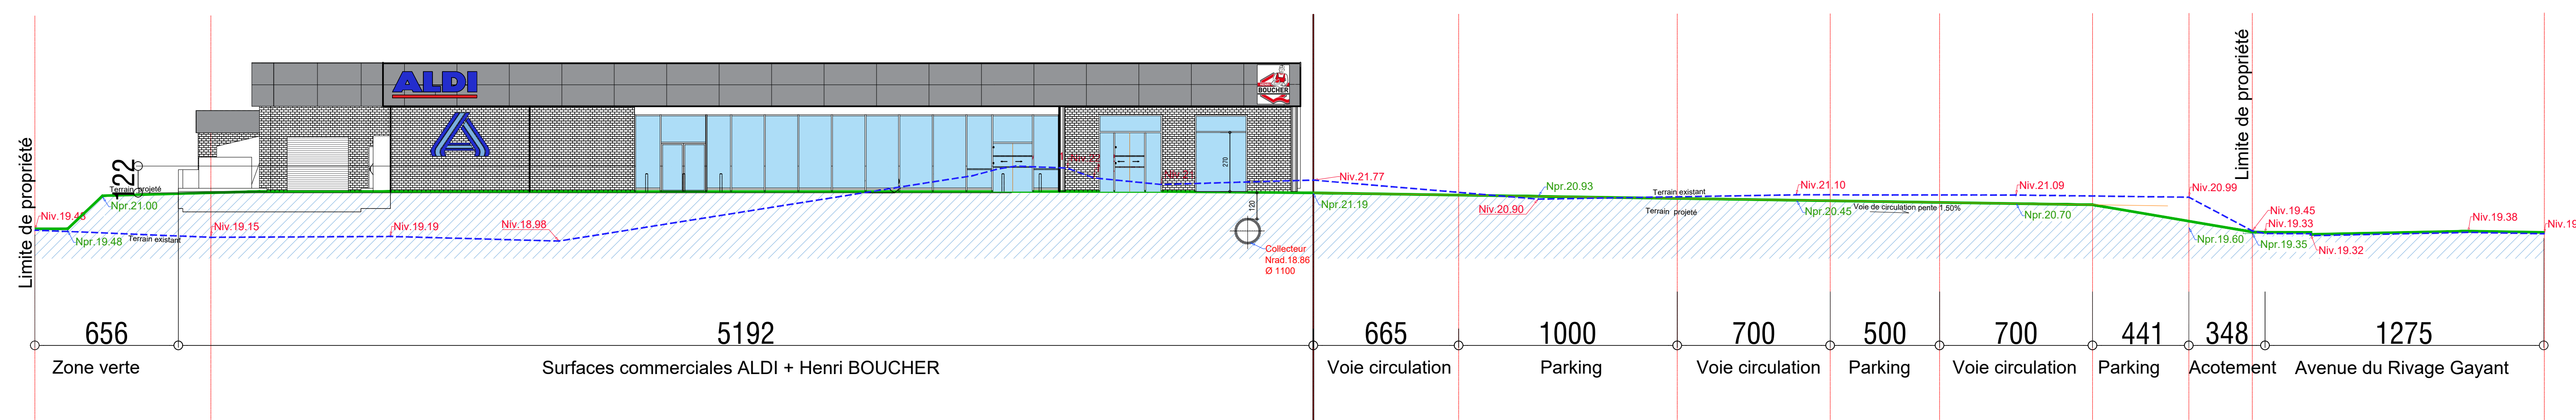

Coupe profil 1-1 Ech : 1/150

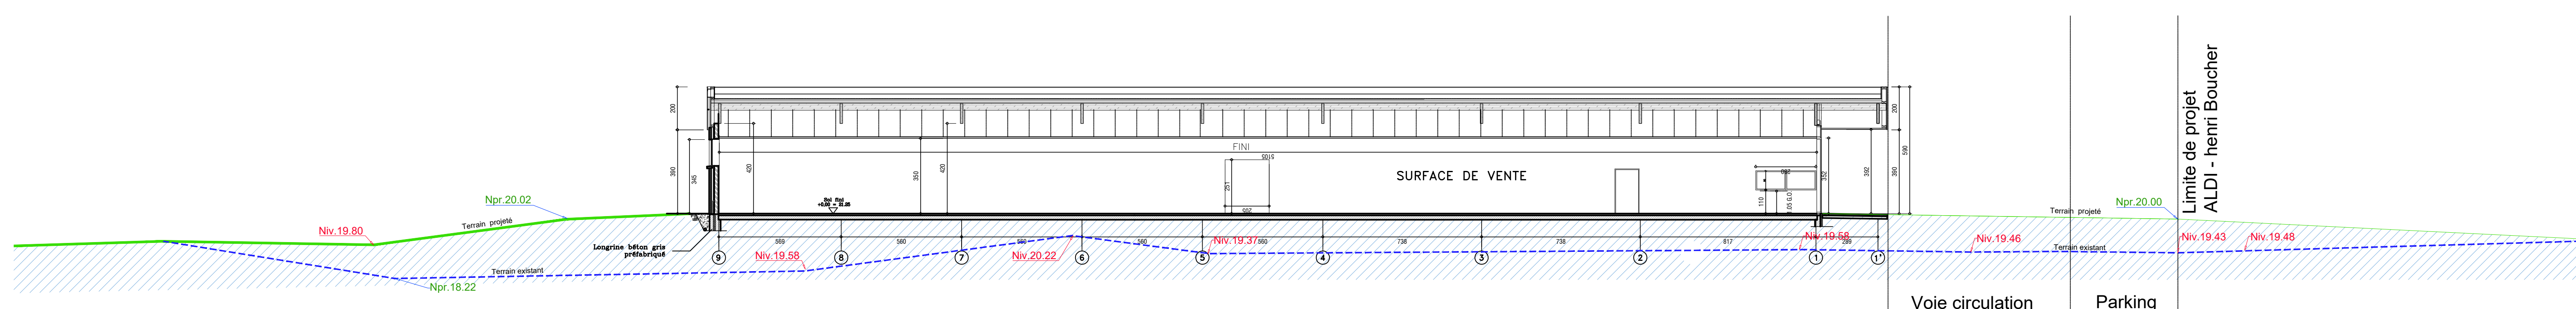

Coupe profil 2-2 - Ech : 1/150

**CONSTRUCTION D'UNE SURFACE COMMERCIALE
SOUS ENSEIGNE ALDI MARCHÉ ET HENRI BOUCHER**

CHANTIER :
 Situation : Route de Tournai, rue Paul Vaillant Couturier et Avenue du Rivage Gayant
 à 59119 WAZIERS
 Section : AM 901p-792p-773p, AN 730p-587p-621p-556 pour une surface projet de 11.292m²

MAITRE DE L'OUVRAGE :
 IMMALDI & Compagnie S.a.s - Monsieur Damien GILLIOT
 Parc d'Activité de la Goëlle - 13, rue Clément Ader
 F-77230 DAMMARTIN EN GOËLLE

AUTEUR DE PROJET :
 AARDE sprl
 Atelier d'Architecture Deloese Elmas s.p.r.l.
 Rue des Telliers, 6 bte.5
 7100 WICHAES (Belgique)
 email : info@aaade.pro
 Tél : 06 16 89 73 16 / 06 16 73 59 93
 Référence Ordre des Architectes : P50097

SPRL AARDE
 ATELIER D'ARCHITECTURE
 DELOËSE ELMAS

PERMIS DE CONSTRUIRE

**SITUATION PROJETEE
PLAN MASSE - PAYSAGER
Coupes profil 1-1 ; 2-2**

Modifications				
N°	Description	Date	Signature	Statut

Dossier: 016-036	Echelle: 1/300-1/150	Date: 20/09/2018	Plan n°: 2/4
------------------	----------------------	------------------	--------------