

PLAN MASSE - Topographique parcelle Ech : 1/400



Photo 1


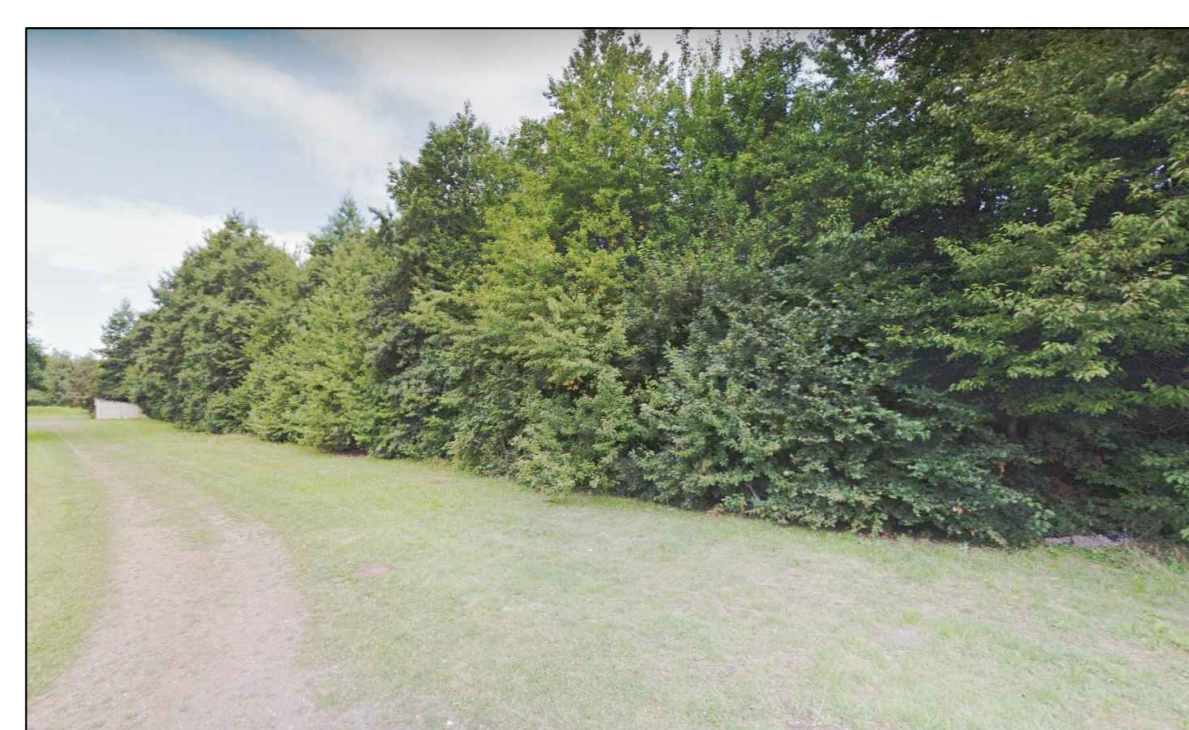


Photo 2

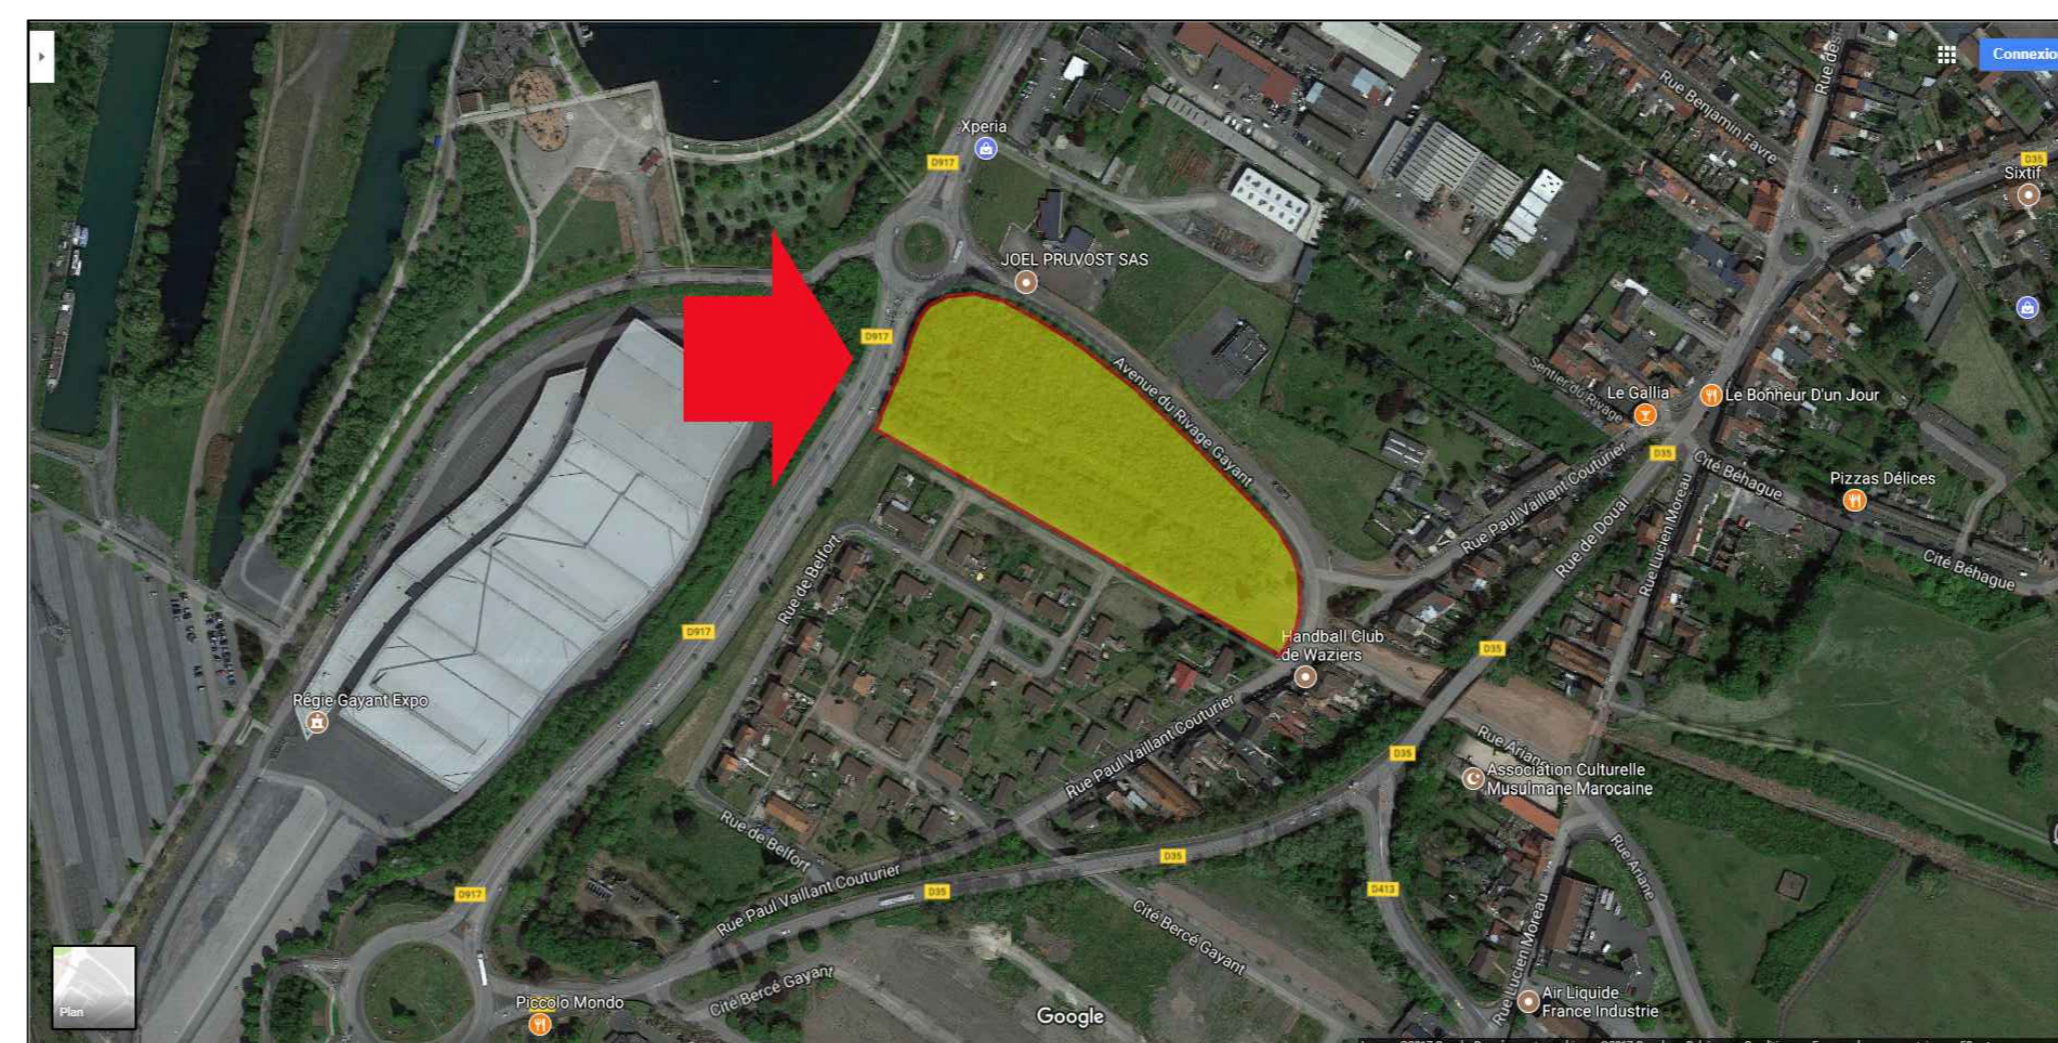

Situation aérienne



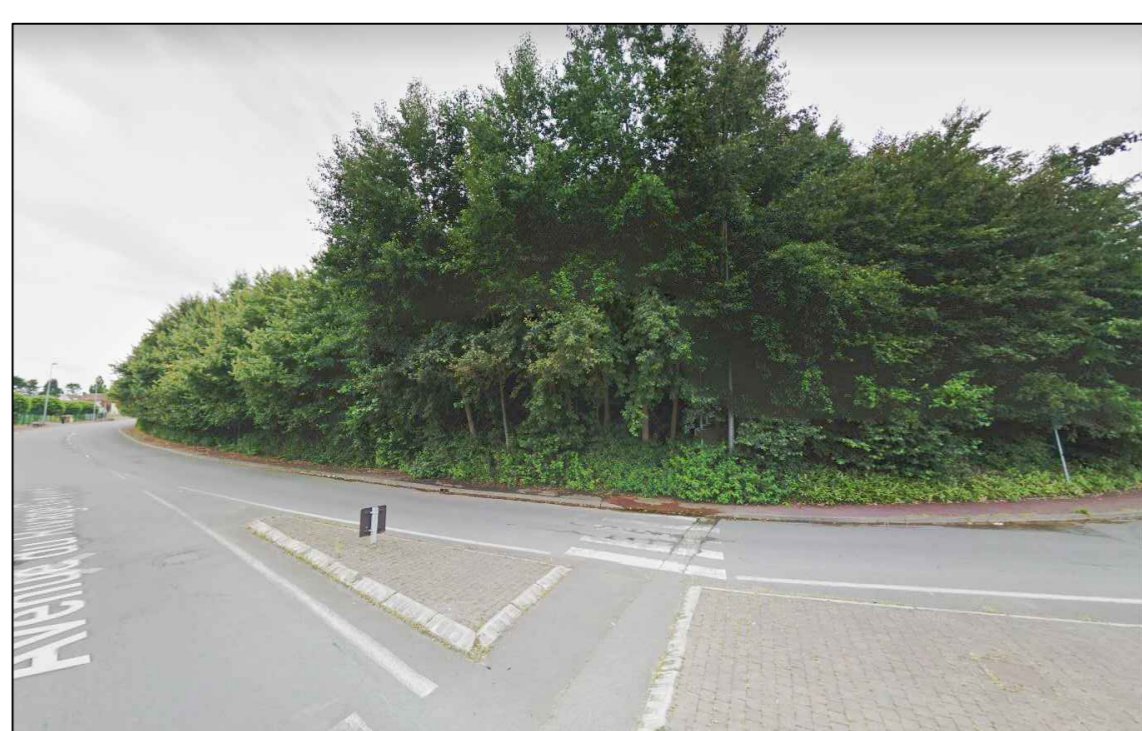


Photo 3

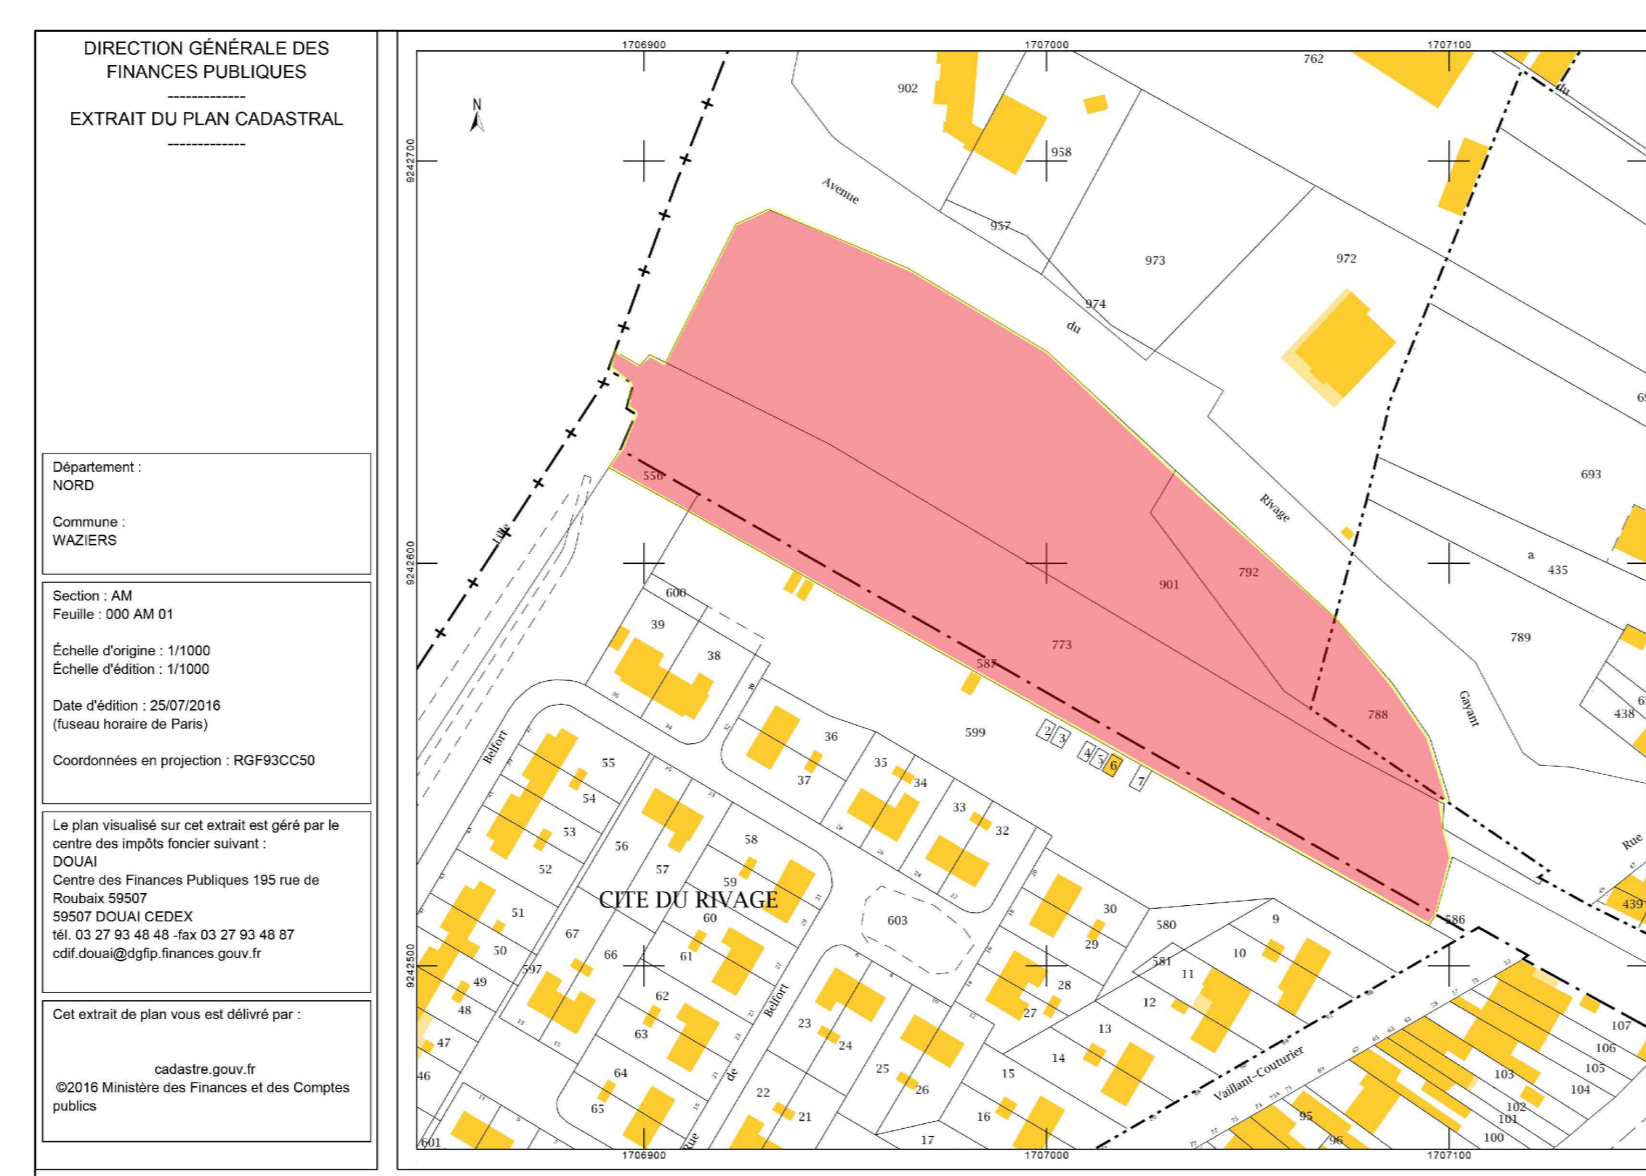

Situation cadastrale

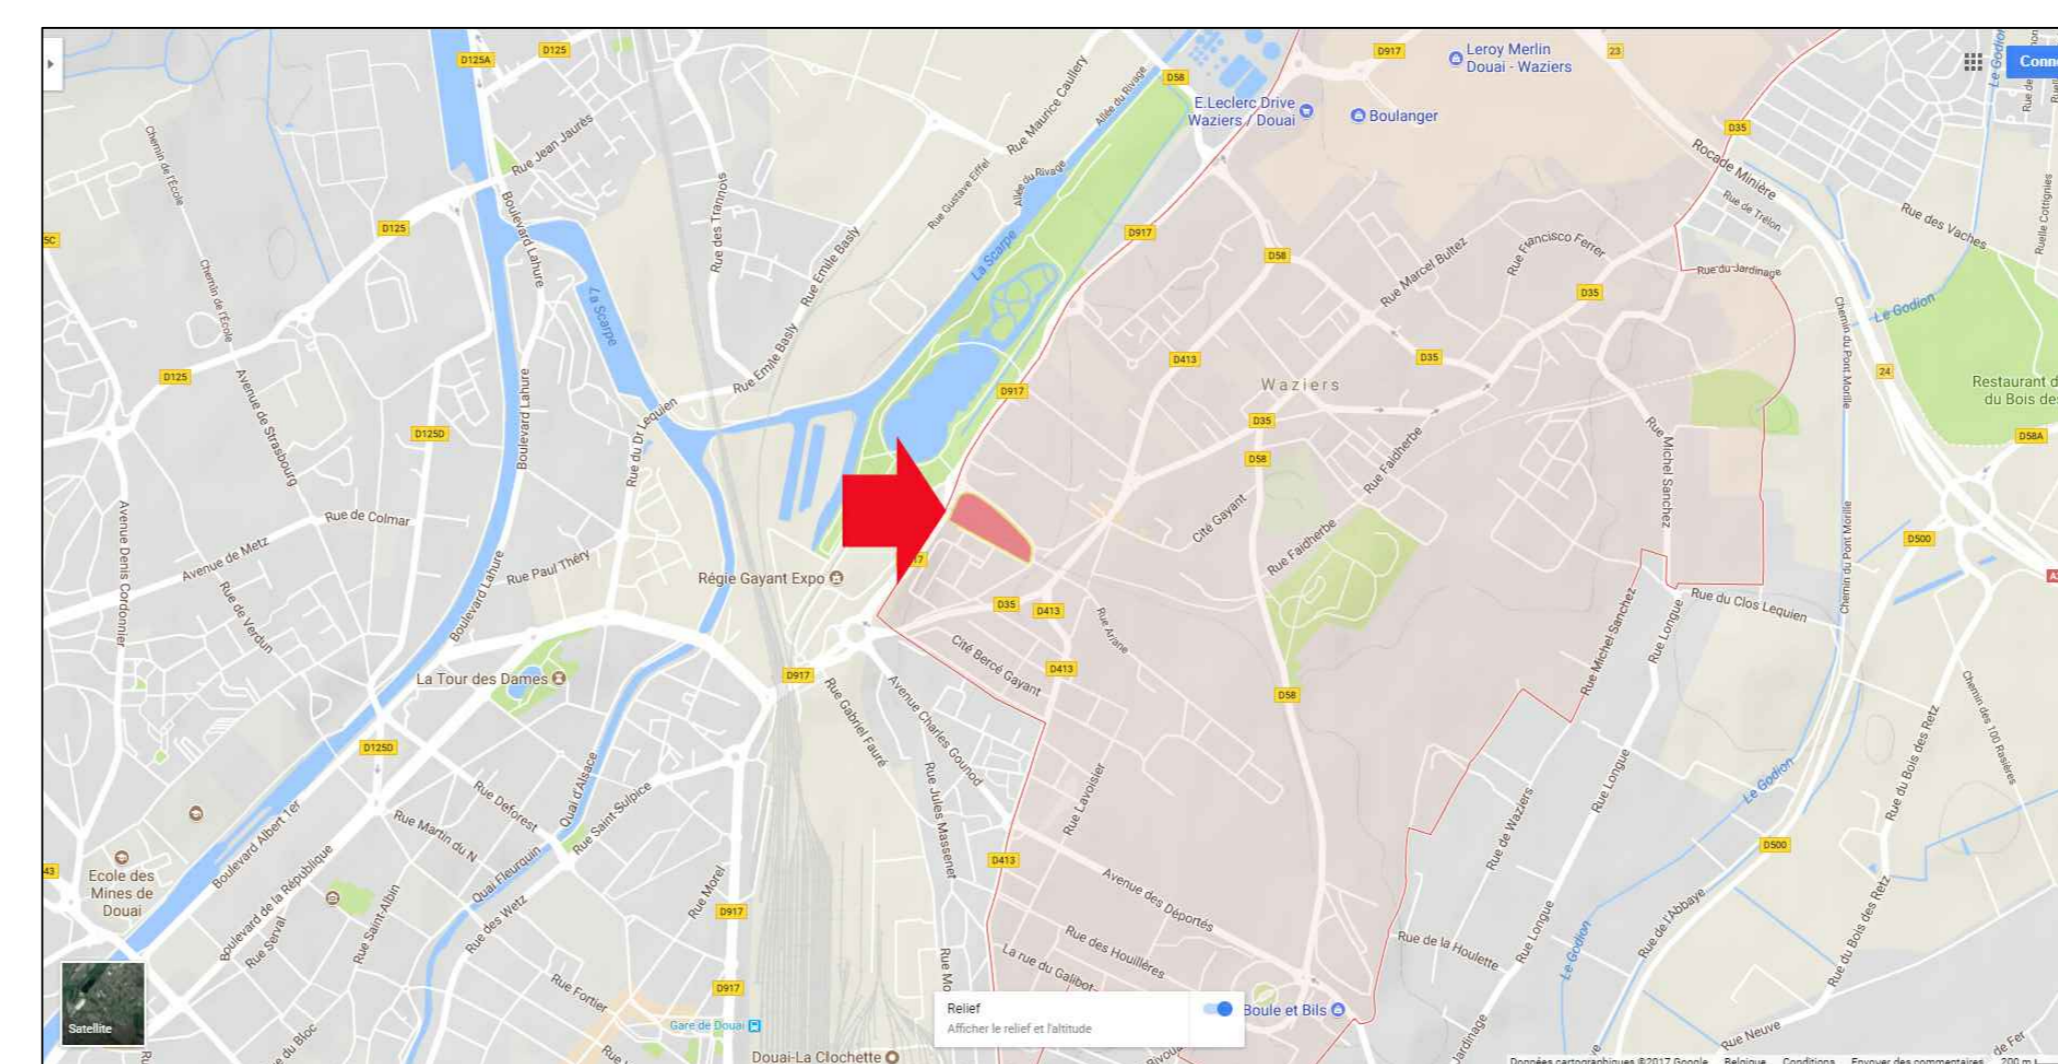

Situation

**CONSTRUCTION D'UNE SURFACE COMMERCIALE
SOUS ENSEIGNE ALDI MARCHÉ ET HENRI BOUCHER**

CHANTIER :
Situation : Route de Tournai, rue Paul Vaillant Couturier et Avenue du Rivage Gayant
à 59119 WAZIERS
Section : AM 901p-792p-773p, AN 730p-587p-621p-556 pour une surface projet de 11.292m²

MAITRE DE L'OUVRAGE:
IMMALDI & Compagnie S.a.s - Monsieur Damien GILLIOT
Parc d'Activité de la Goele - 13, rue Clément Ader
F-77230 DAMMARTIN EN GOËLE

AUTEUR DE PROJET:
AADE sprl
Atelier d'Architecture Deloese Elmas s.p.r.l.
Rue des Telliers, 6 bte.5
7000 MONS (Belgique)
email : info@aaade.pro
Tél : 06 16 89 73 16 / 06 16 73 59 93
Référence Ordre des Architectes : PS0097

**SPRL AADE
ATELIER D'ARCHITECTURE
DELOESE-ELMAS**
RUE DES TELLIER
7000 MONS (BELGIQUE)
TEL: 06 16 89 73 16
TVA N° BE047841818

PERMIS DE CONSTRUIRE

SITUATION EXISTANTE
PLAN MASSE - SITUATION-VUE AERIENNE-CADASTRE
PHOTOS

Modifications			
N°	Description	Date	Signature

Dossier:	Echelle:	Date:	Plan n°:
016-036	1/400	20/09/2018	1/4