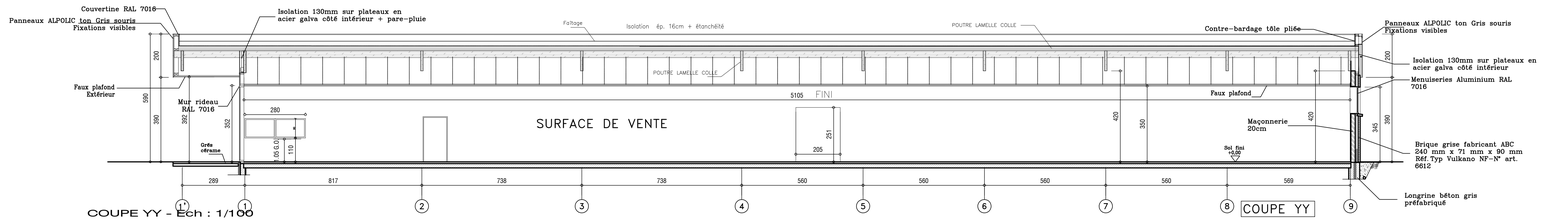

COUPE YY - Ech : 1/100

COUPE YY

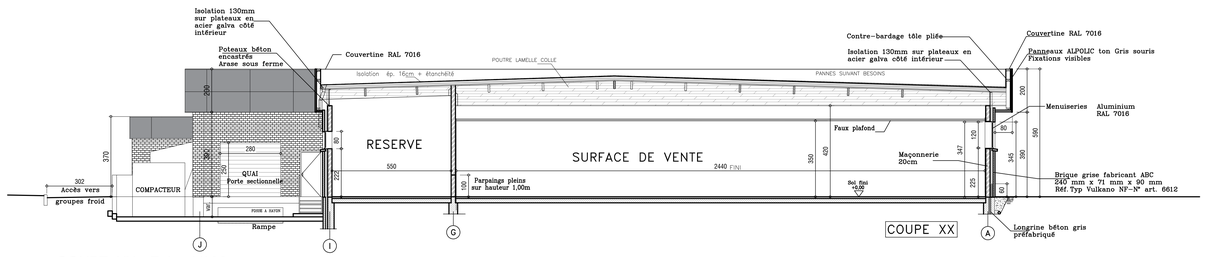

COUPE XX - Ech : 1/100

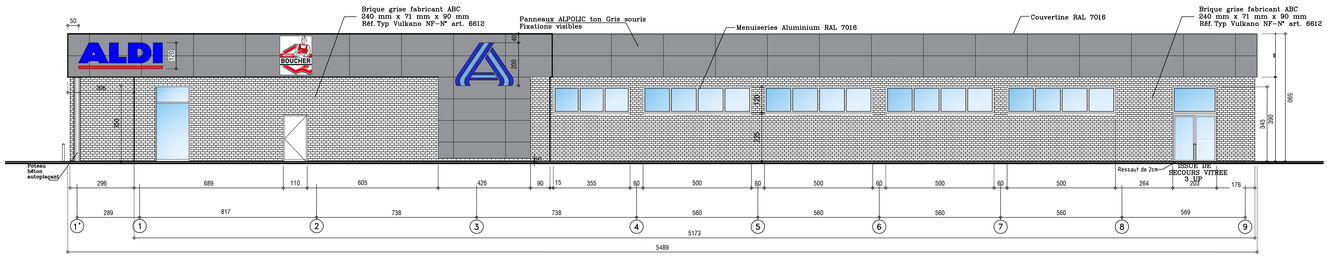

ELEVATION PRINCIPALE (NORD) - Ech : 1/100

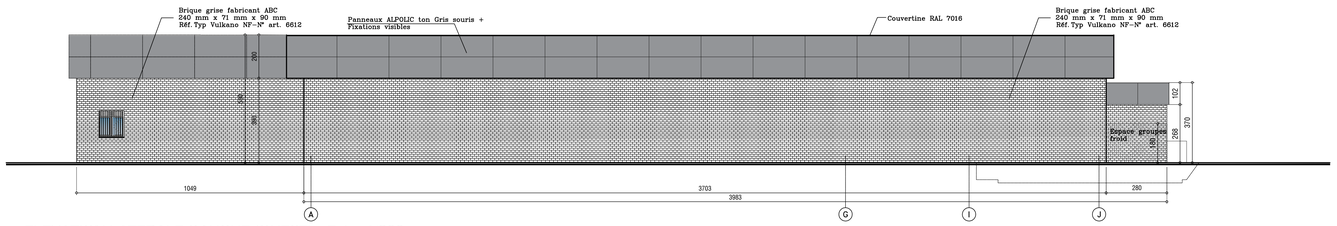

ELEVATION LATERALE GAUCHE (OUEST) - Ech : 1/200

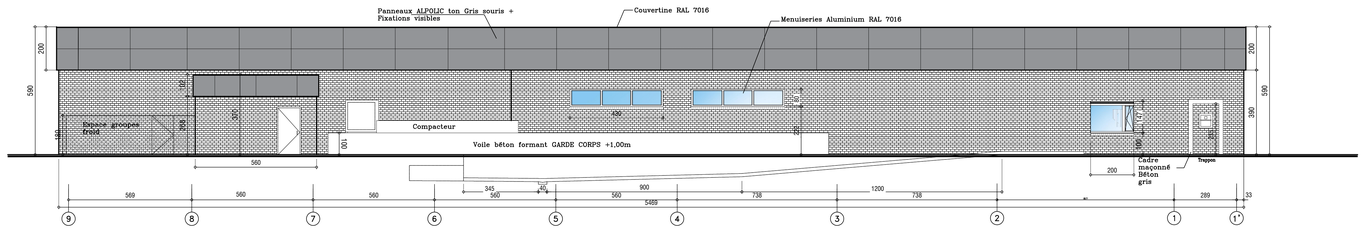

ELEVATION ARRIERE (SUD) - Ech : 1/100

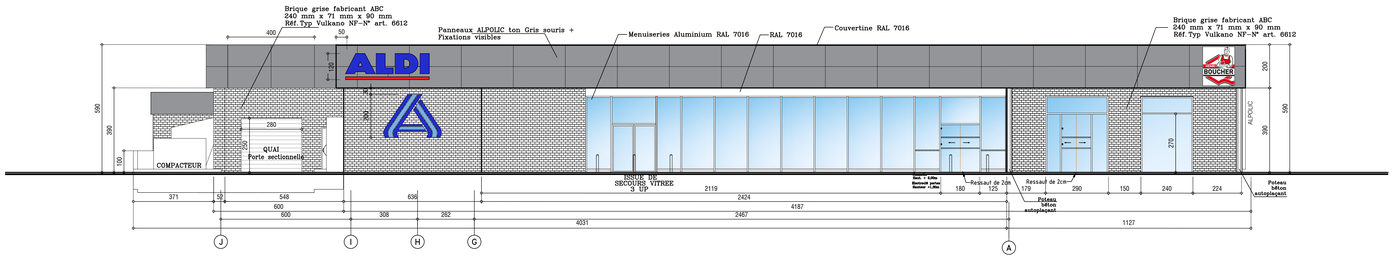

ELEVATION LATERALE DROITE (EST) - Ech : 1/100

CONSTRUCTION D'UNE SURFACE COMMERCIALE SOUS ENSEIGNE ALDI Marché et Henri Boucher

CHANTIER :

Situation : Route de Tournai, rue Paul Vaillant Couturier et Avenue du Rivage Gayant
à 59119 WAZIERS

Section : AM 901p-792p-773p, AN 730p-587p-621p-556 pour une surface projet de 11.292m²

MAITRE DE L'OUVRAGE:

IMMALDI & Compagnie S.a.s - Monsieur Damien GILLIOT
Parc d'Activité de la Goële - 13, rue Clément Ader
F-77230 DAMMARTIN EN GOÊLE

AUTEUR DE PROJET:
AADE sprl
Atelier d'Architecture Deloose Elmas s.p.r.l.
Rue des Telliers, 6 bte.5
7000 MONS (Belgique)
email : info@aade.pro
Tél : 06 16 89 73 16 / 06 16 73 59 93
Référence Ordre des Architectes : PS0097

SPRL AADE
ATELIER D'ARCHITECTURE DELOOSE-ELMAS
6 BTE 5 Rue des Telliers
7000 Mons-Belgique
Mail: info@aade.pro
TVA:BE 0815 645 060

PERMIS DE CONSTRUIRE

SITUATION PROJETEE

ELEVATIONS - COUPES

Modifications

a			f		
b			g		
c			h		
d			i		
e					

Dossier:	Echelle:	Date:	Plan n°:
016-036	1/100	20/09/2018	4/4